

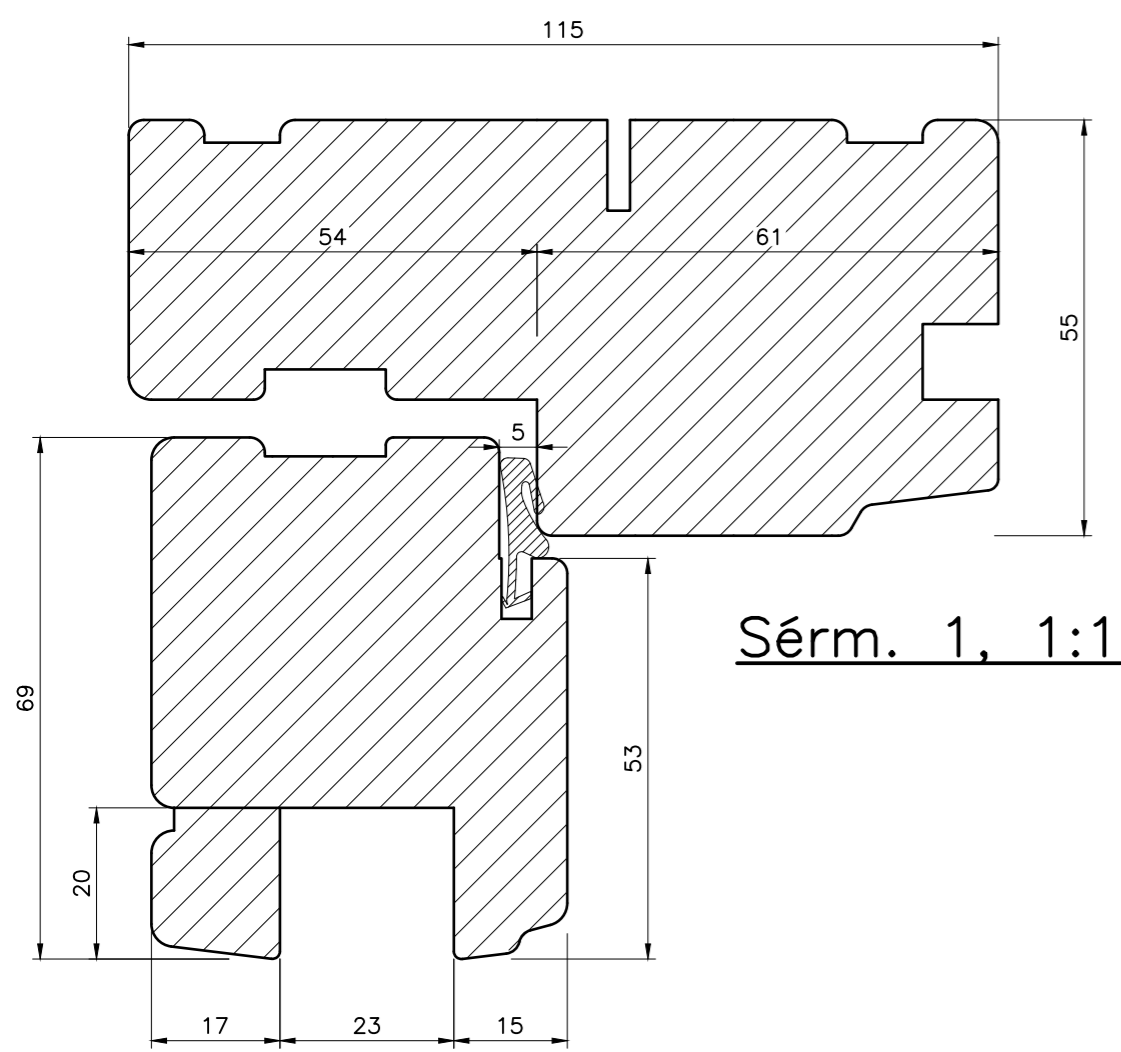
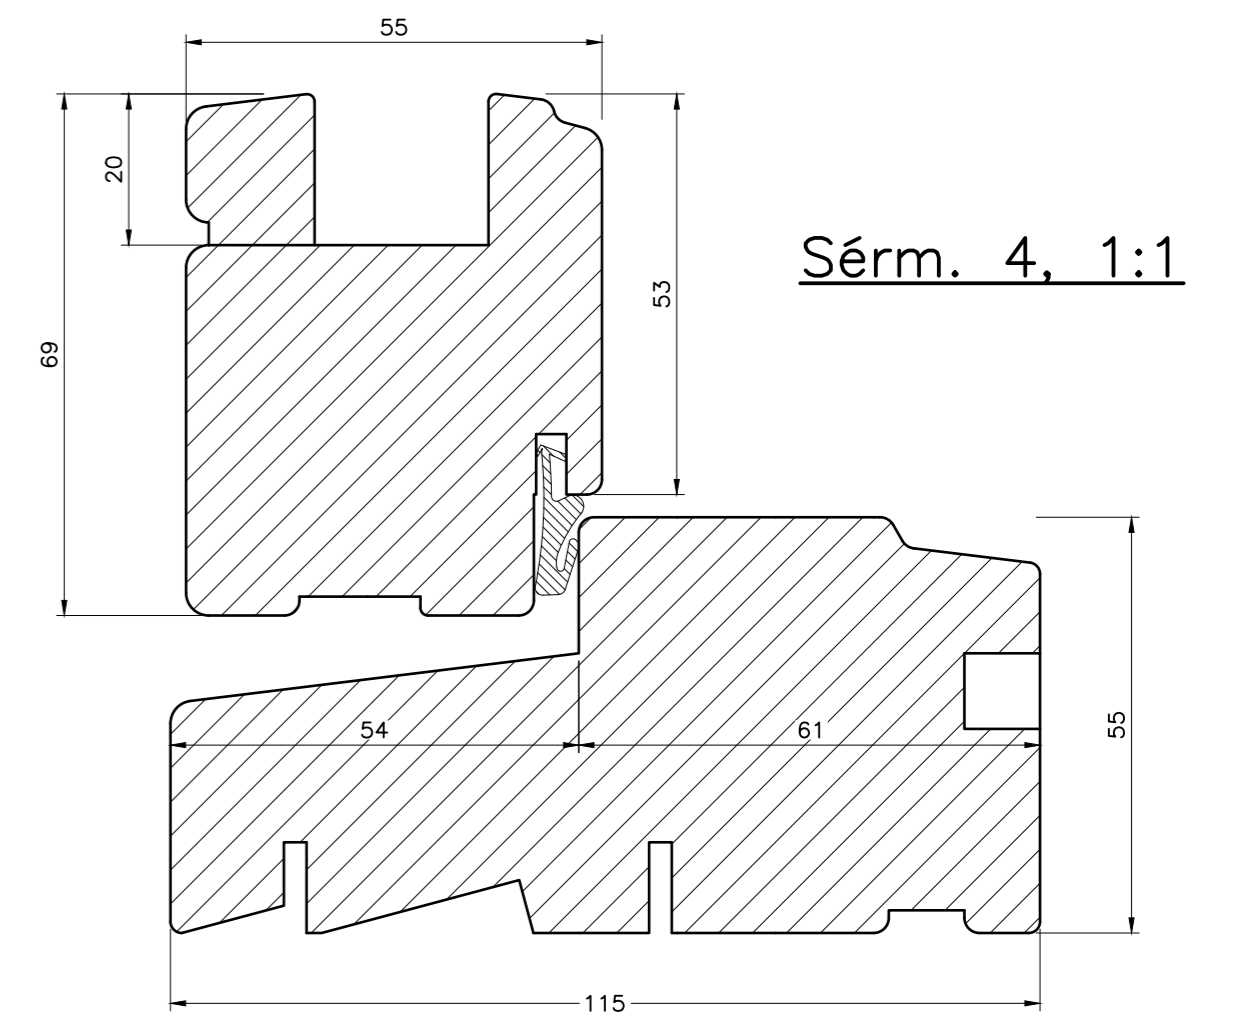




# Börkur gluggar og hurðir

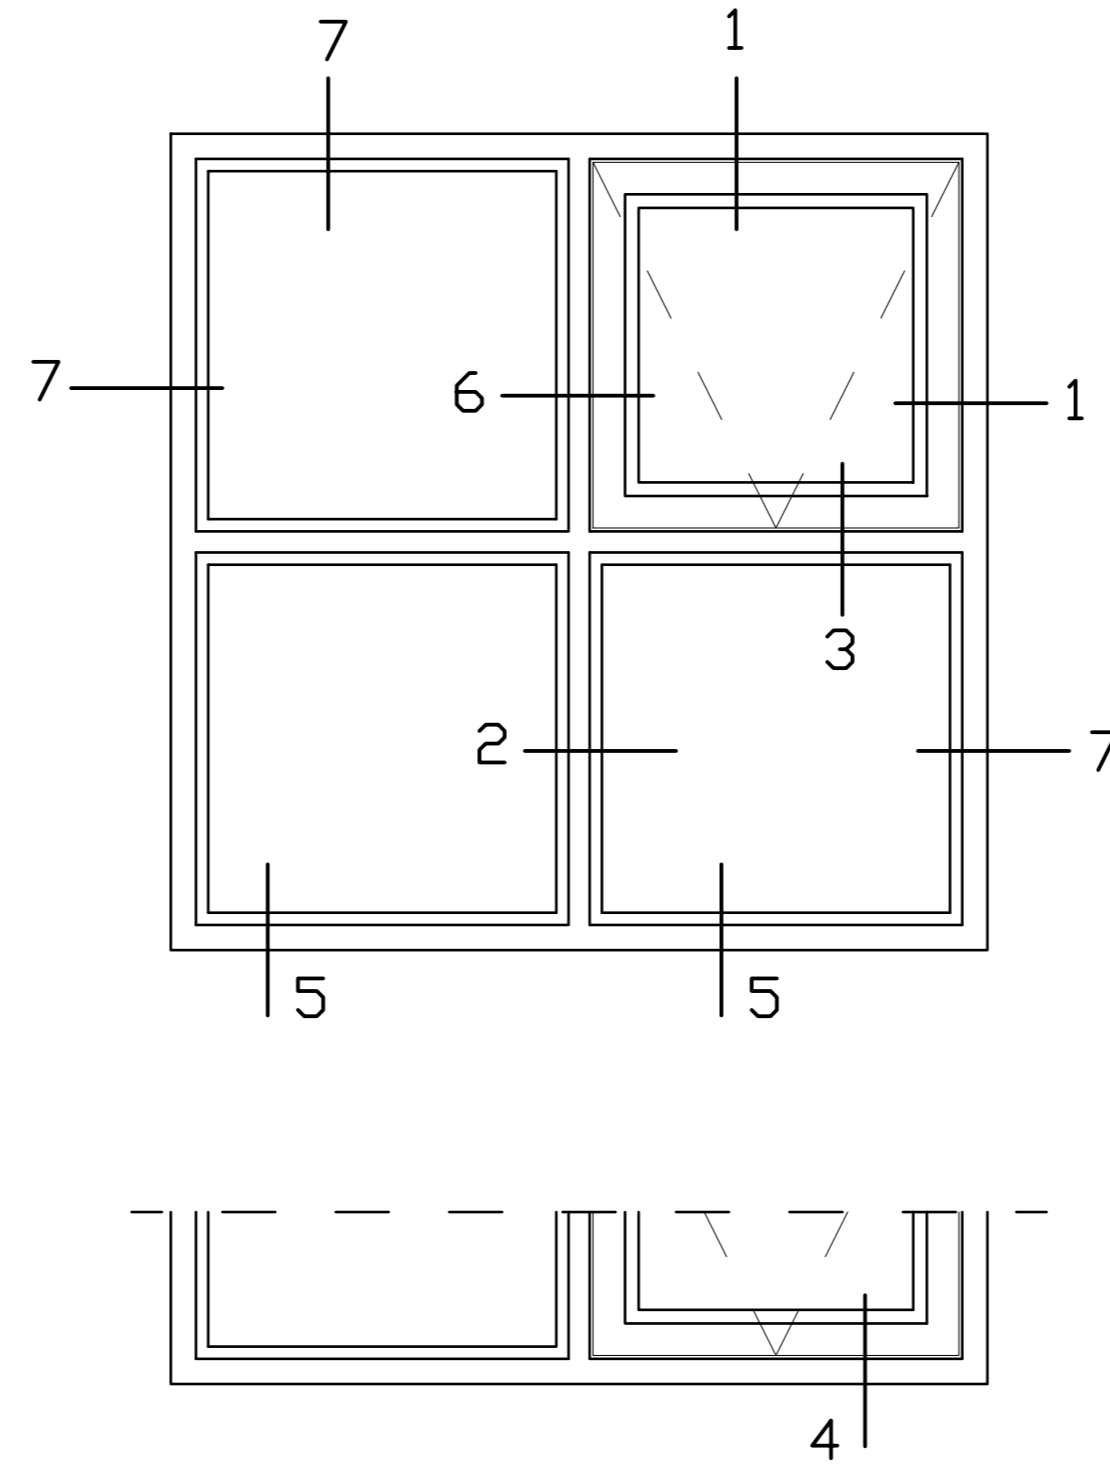

Sérm. 2, 1:1

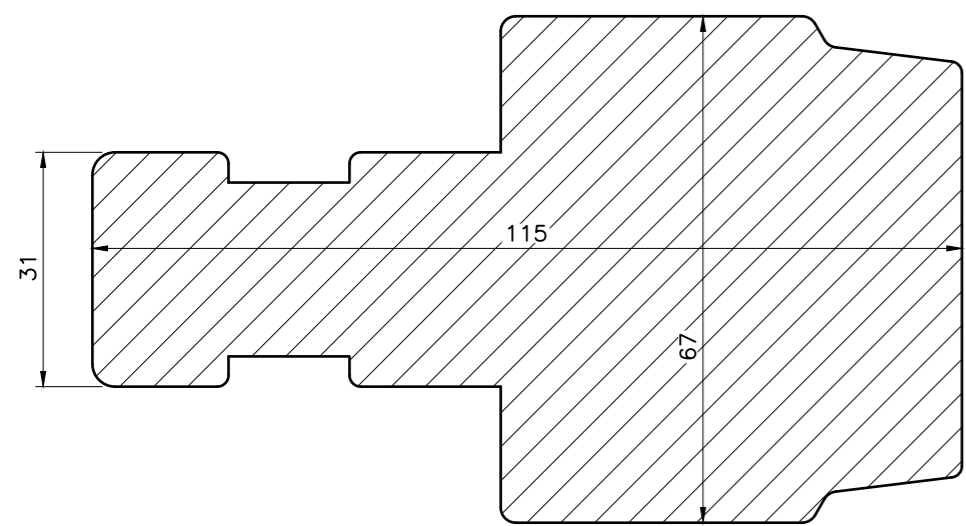

Sérm. 5, 1:1

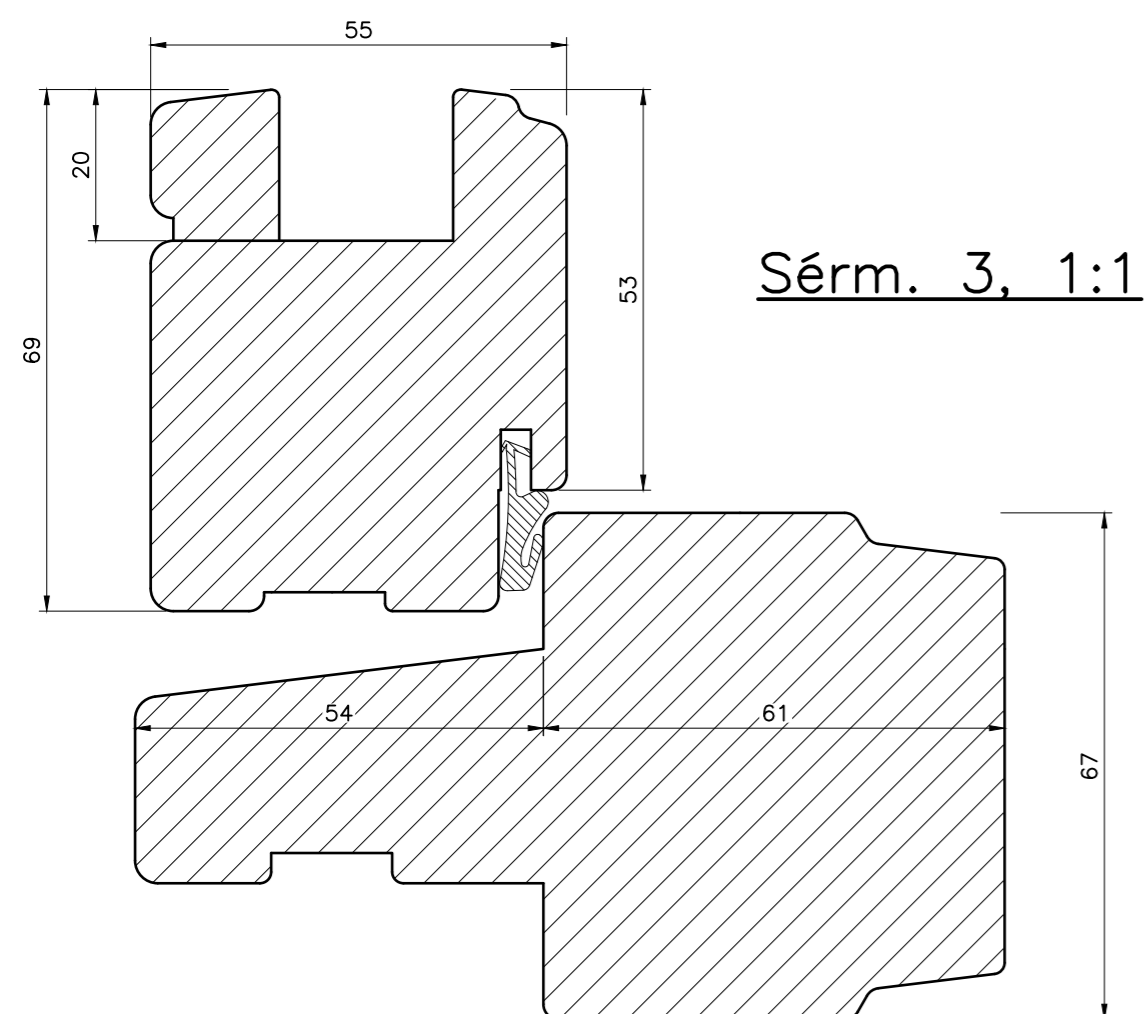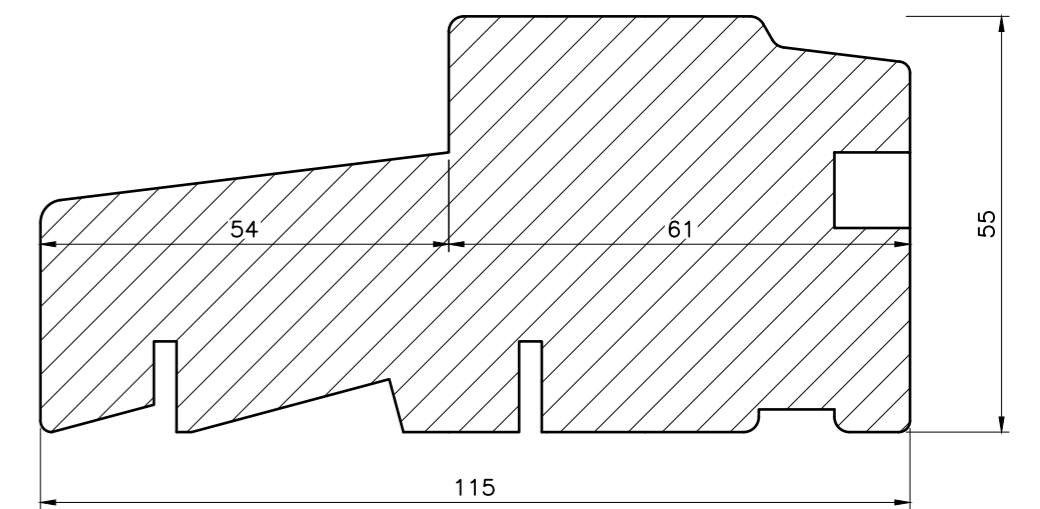

Sérm. 7, 1:1

